



物件情報



三室クリニックビル • 埼玉県さいたま市

建物名称	三室クリニック			
住所	埼玉県さいたま市緑区三室西宿 1209			
交通/最寄駅	契約期間	5年		
敷地面積 m ² (坪)		月額賃料 (税別)	3階/300,000円 4階/280,000円	
建物階数			3階、4階/4階建て	
面積		契約条件	月額管理費	
建物構造	3階/15,000円 4階/14,000円			
募集業種/クリニックの場合の科目等	更新		賃料の1ヶ月分	
その他	建物概要・設備	保証金	賃料の3ヶ月分	
		礼金	なし	
		引渡し仕様	スケルトン	
		駐車場	別途負担 ・敷地内に来院者用駐車場10台分、別途医院分各1台。他に隣地に必要台数分借入予定。 ・他福祉用車両用駐車場1台分併設(敷地内)	
		エレベーター		
物件ご紹介PR文	<ul style="list-style-type: none">平成23年5月10日着工、同年11月25日竣工予定。(現在建築中)1階調剤薬局、2階内科開業予定完全バリアフリー(敷地内駐車場を含む)内装工事をご契約者の負担となります。セキュリティービル:全館一括警備導入警備費用については別途負担とし、月額3千円程度を予定しております。			



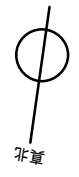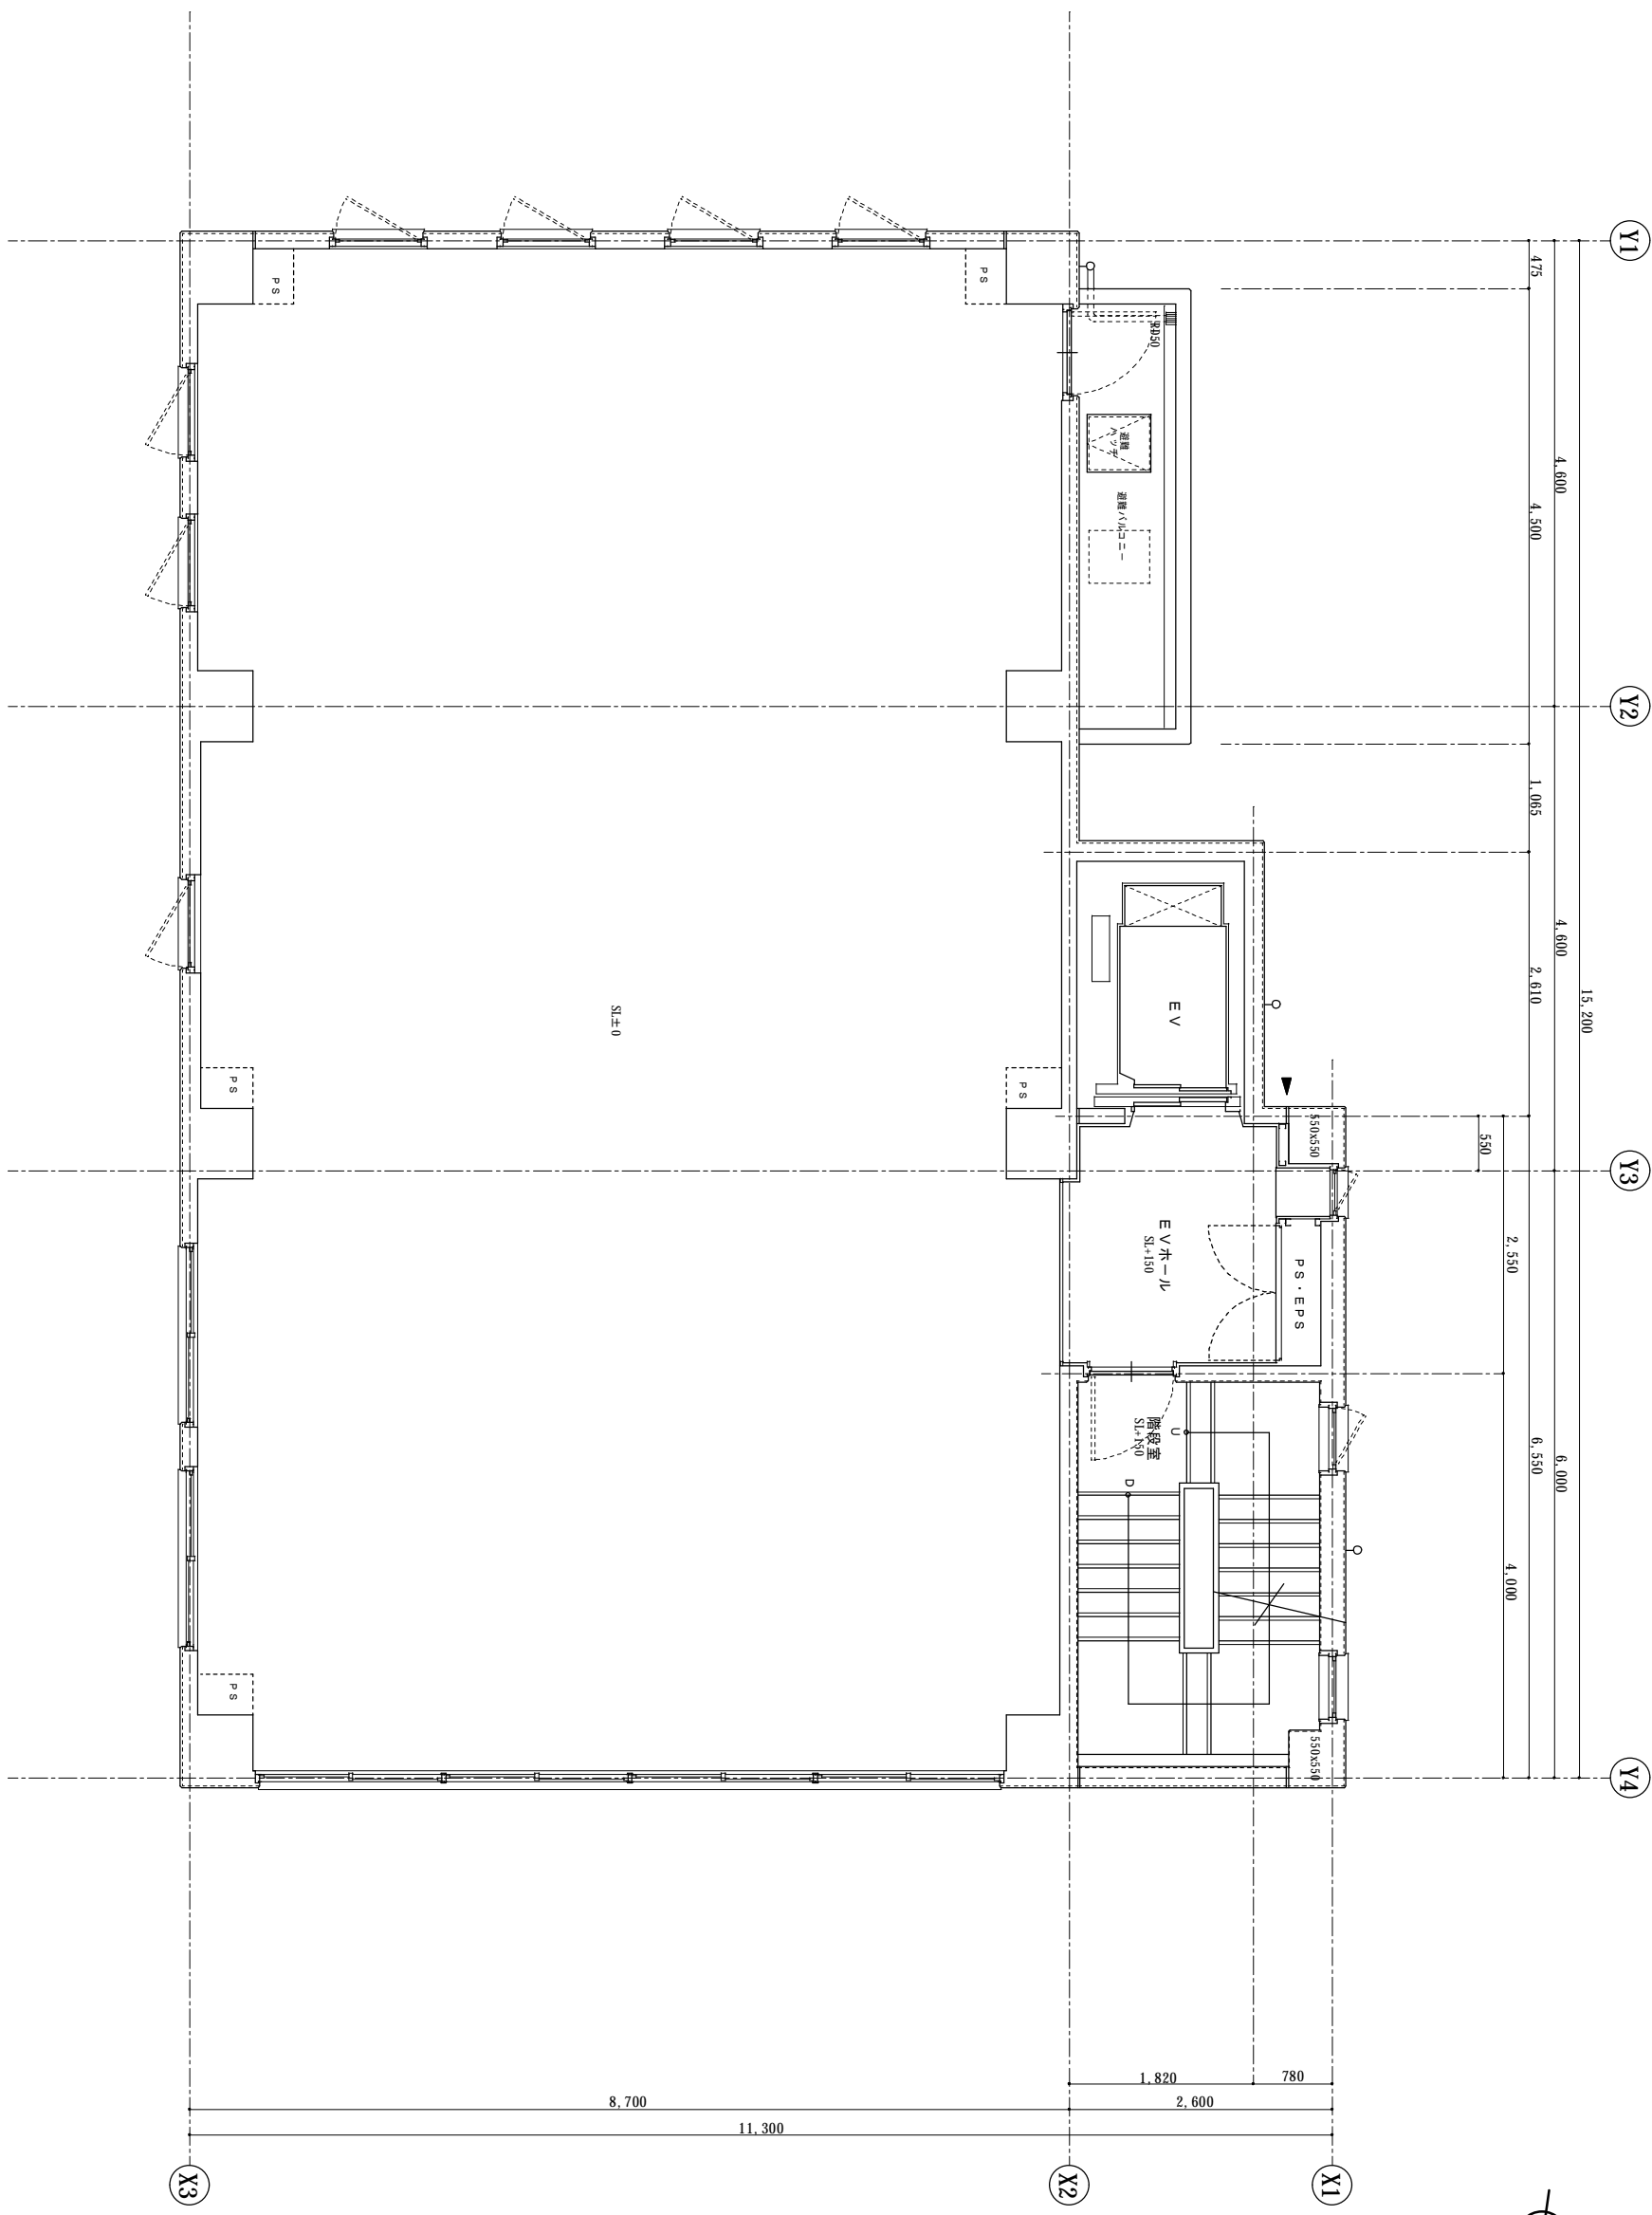

2階3階4階平面詳細図 S1/50